


FÖRKLÄRINGAR

Bef utseende

X Bef utrustning som rives/
demonteras

Plan utseende

Särskild planritning 1:100 av-
seende planerat utseende redo-
visas ej.
Beträffande åtgärder/arbeten i
vindsvåning se rambeskrivning.

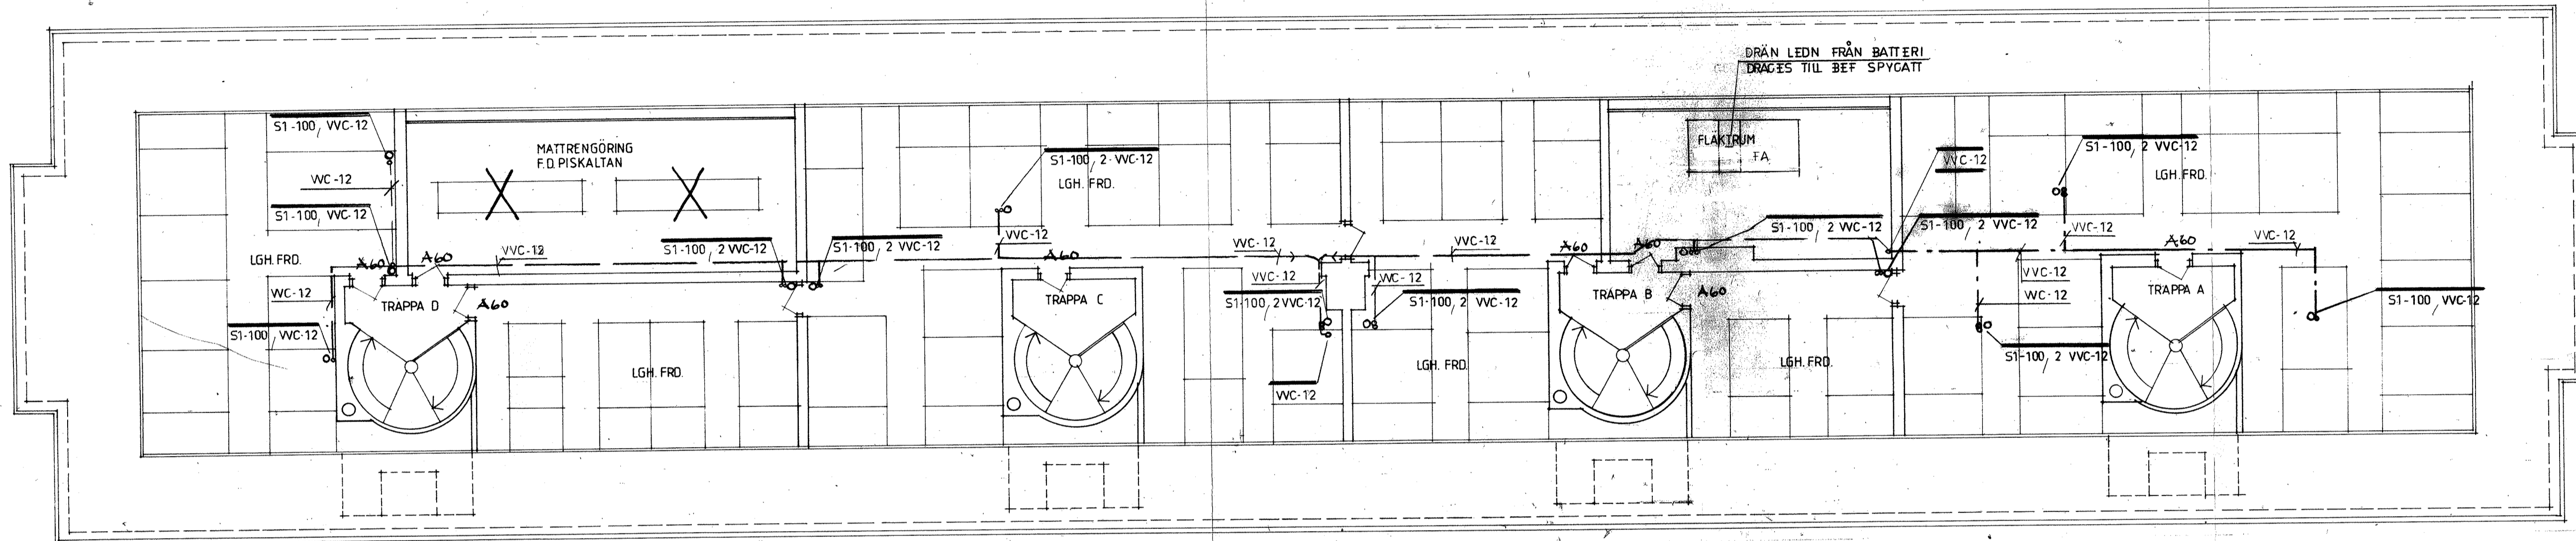

VINDSVÅN.

13 NYA S1-100 ANSL TILL
BEF AVLOPPSLUFTARE

RITN. BETECKNINGAR
V52: 2

RELATIONS-RITNING 1987.05.07

2025

| REG | ANT | REGISTRERINGEN AVSER | SIGN | DATUM |
|---|-----|----------------------|---------------|-------|
| SA STURE ANDERSSON VVS-KONSULT LANTMILSGATAN 8, 421 37 V. FRÖLUNDA TELEFON 031-451609 HANDLÄGGARE S. ANDERSSON GÖTEBORG 1986. 08. 25 <i>Sture Andersson</i> | | | | |
| Tomt nr 10, 17 kv. HÄMPLINGEN Johanneberg RÖRANLÄGGNING BEF UTSEENDE (PLAN UTSEENDE) VINDSVÅN SKALA 1:100 | | | | |
| ARBETSNUMMER | | | RITNINGNUMMER | |
| 511 | | | V52: 3R | |